




VOORGEVEL

Bouwnummer 664
Type C

Bouwnummer 663
Type A

Bouwnummer 662
Type D1(s)

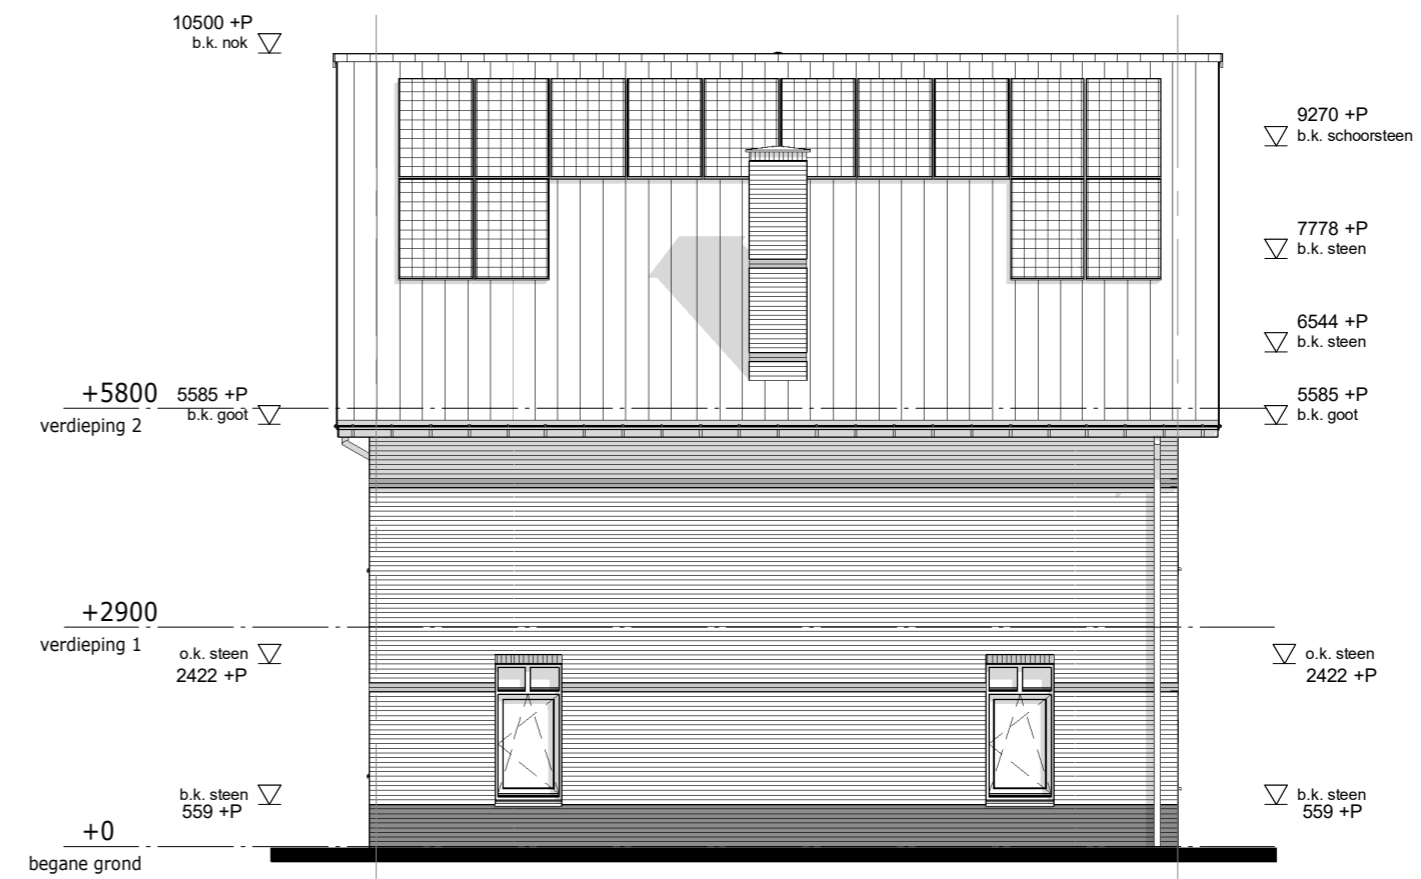

RECHTERGEVEL

Bouwnummer 662
Type D1(s)




ACHTERGEVEL

Bouwnummer 662
Type D1(s)


Bouwnummer 663
Type A

Bouwnummer 664
Type C

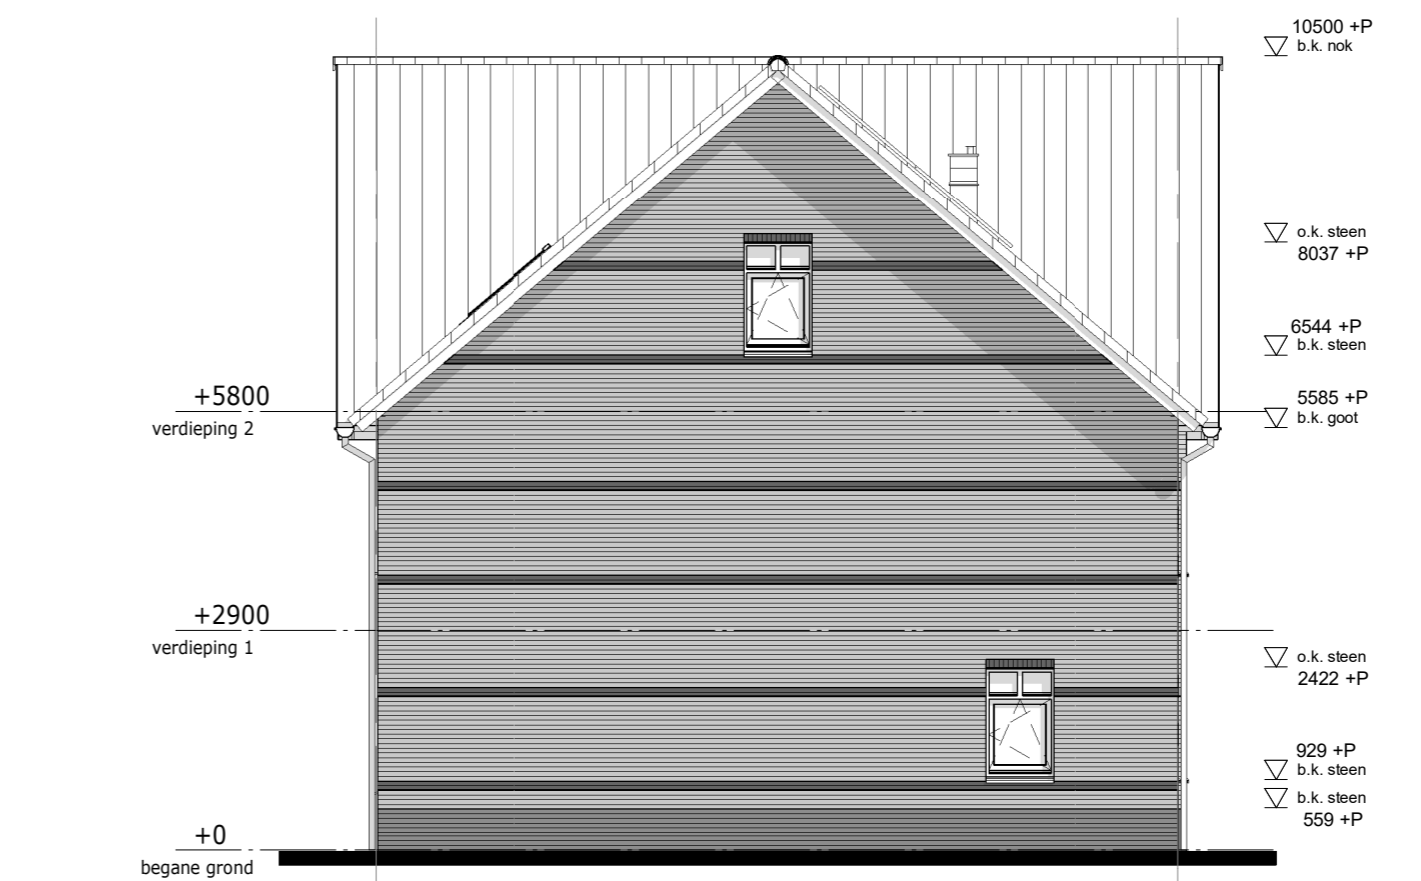


LINKERGEVEL

Bouwnummer 664
Type C

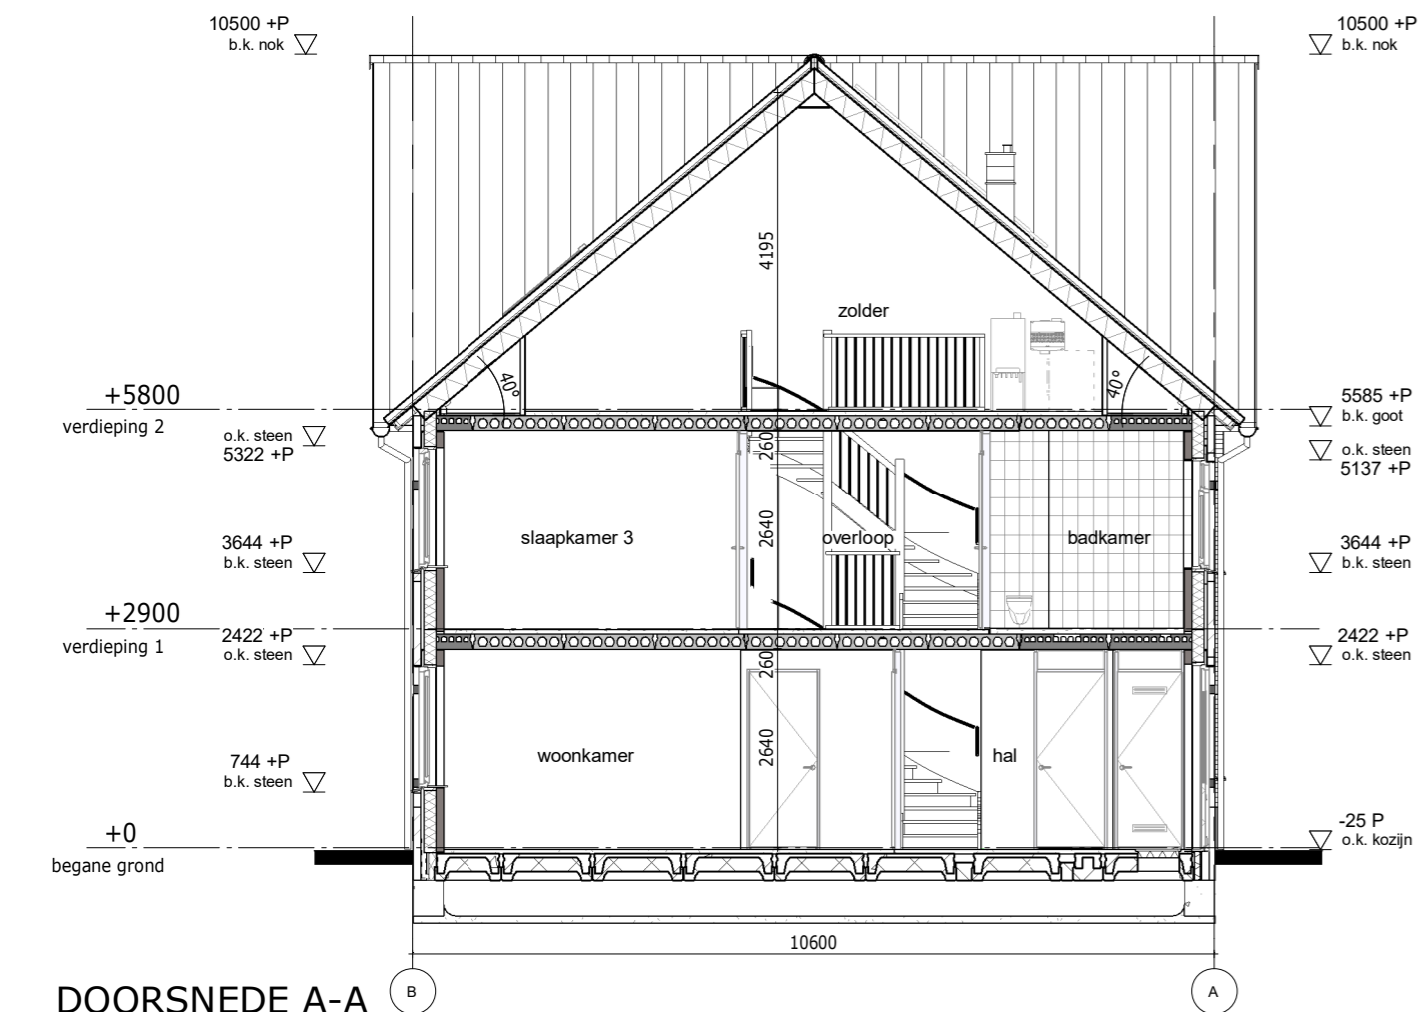

DOORSNEDE A-A

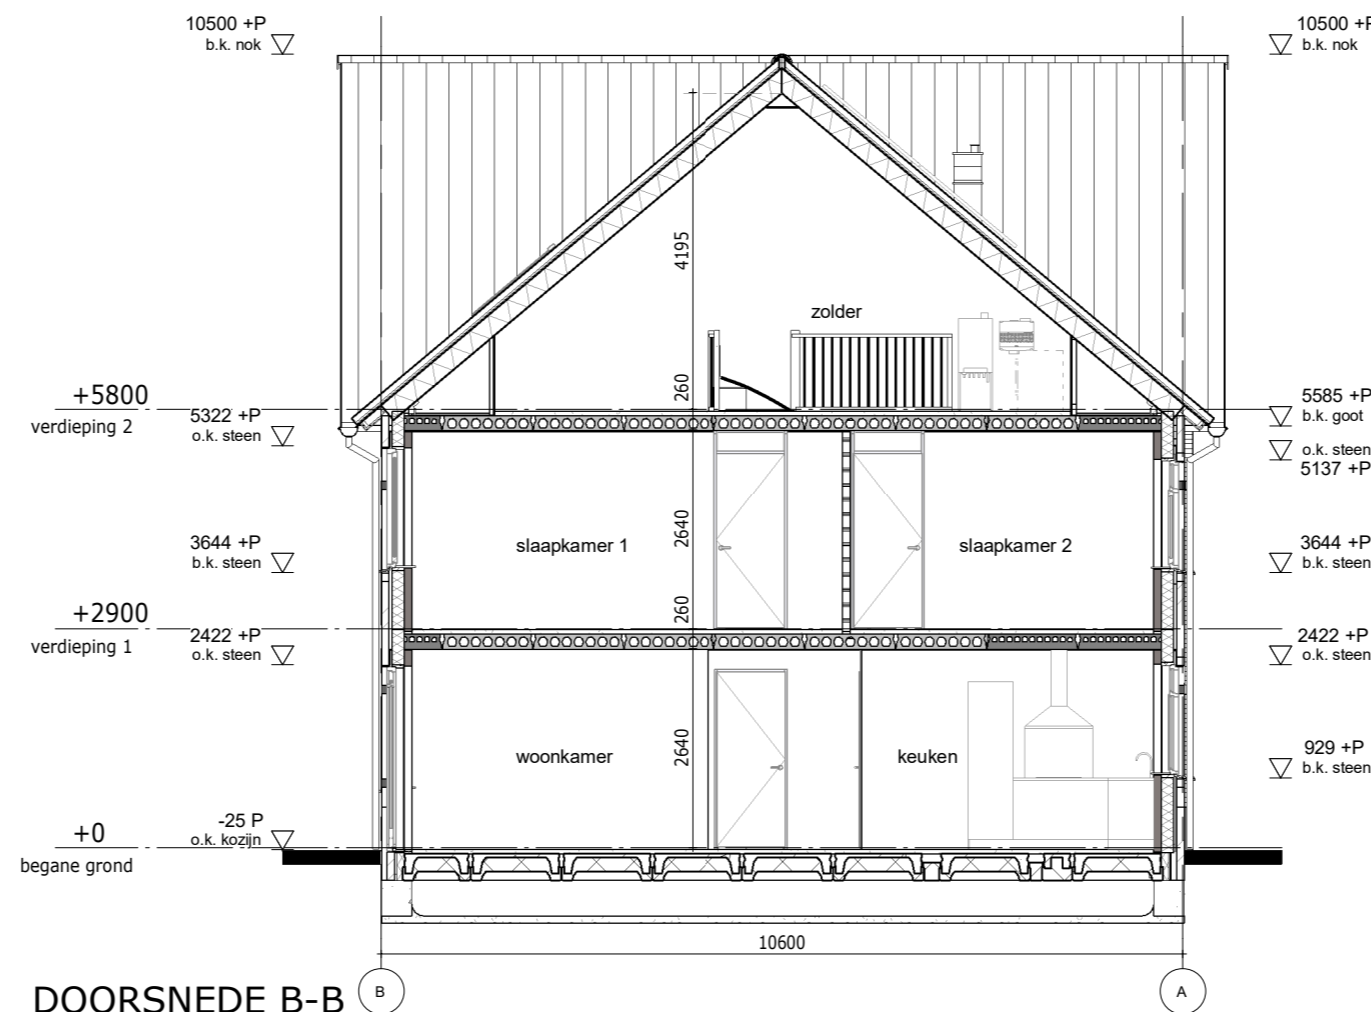

DOORSNEDE B-B

RENVOOI MATERIALEN

- metselwerk
- betonwand
- isolatie
- lichte scheidingswand 100 / 70
- lichte scheidingswand 100, geluidwerend
- ribcassettevloer
- kanaalplaatvloer 200
- leidingplaatvloer 200
- vr. ventilatierooster
- metselwerk, kleur wit
- metselwerk, kleur rood
- metselwerk, kleur donker rood
- metselwerk, kleur antraciet

FILE	1650	IN OPDRACHT VAN	BPD Ontwikkeling	
TEKENINGNUMMER	OV.59.03	<p>Huissens Hoogh Blok 59, Woningtypen OMGEVINGSVERGUNNING Gevels en doorsneden</p>		
FORMAAT	A2			
SCHAAL	1:100	DATUM	23-10-2018	GEWIJZIGD

MULLENERS + MULLENERS
A R C H I T E C T E N
 Keizersgracht
 75-11g
 1015 CE
 Amsterdam
 info@mulleners.nl
 tel.: 020 - 422 08 25
 fax: 020 - 422 18 55
 www.mulleners.nl