

SITUATIETEKENING


KADASTRALE GEMEENTE : HUISSEN

SECTIE : G

NUMMER : 2688

SCHAAL : 1:500

DATUM : 02-11-2018

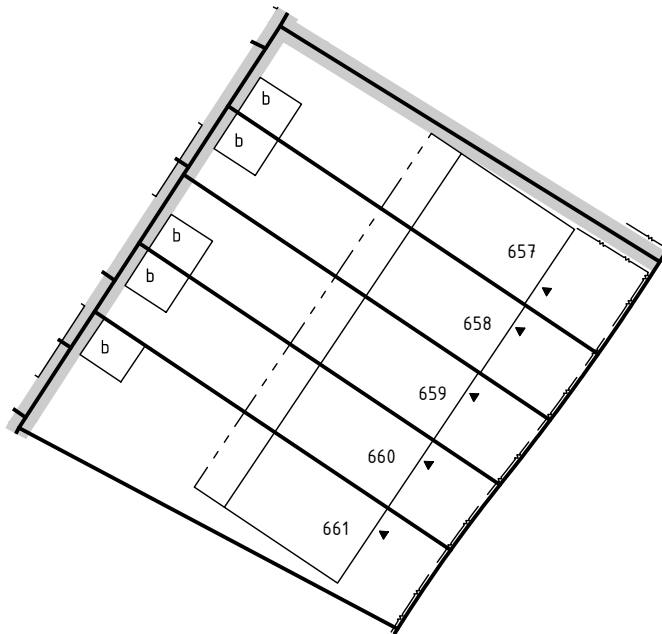

Legenda

	perceelsgrens
	bebouwing
	optie uitbouw
	garage/berging
	locatie voordeur
	gezamenlijk achterpad
	haag ca. 80cm hoog
	parkeerplaats op eigen terrein

Bouwkavel 657 t/m 661

Huissen, Loovelden, Tuindorp Oost

BPD Ontwikkeling