


VERDIEPING 2

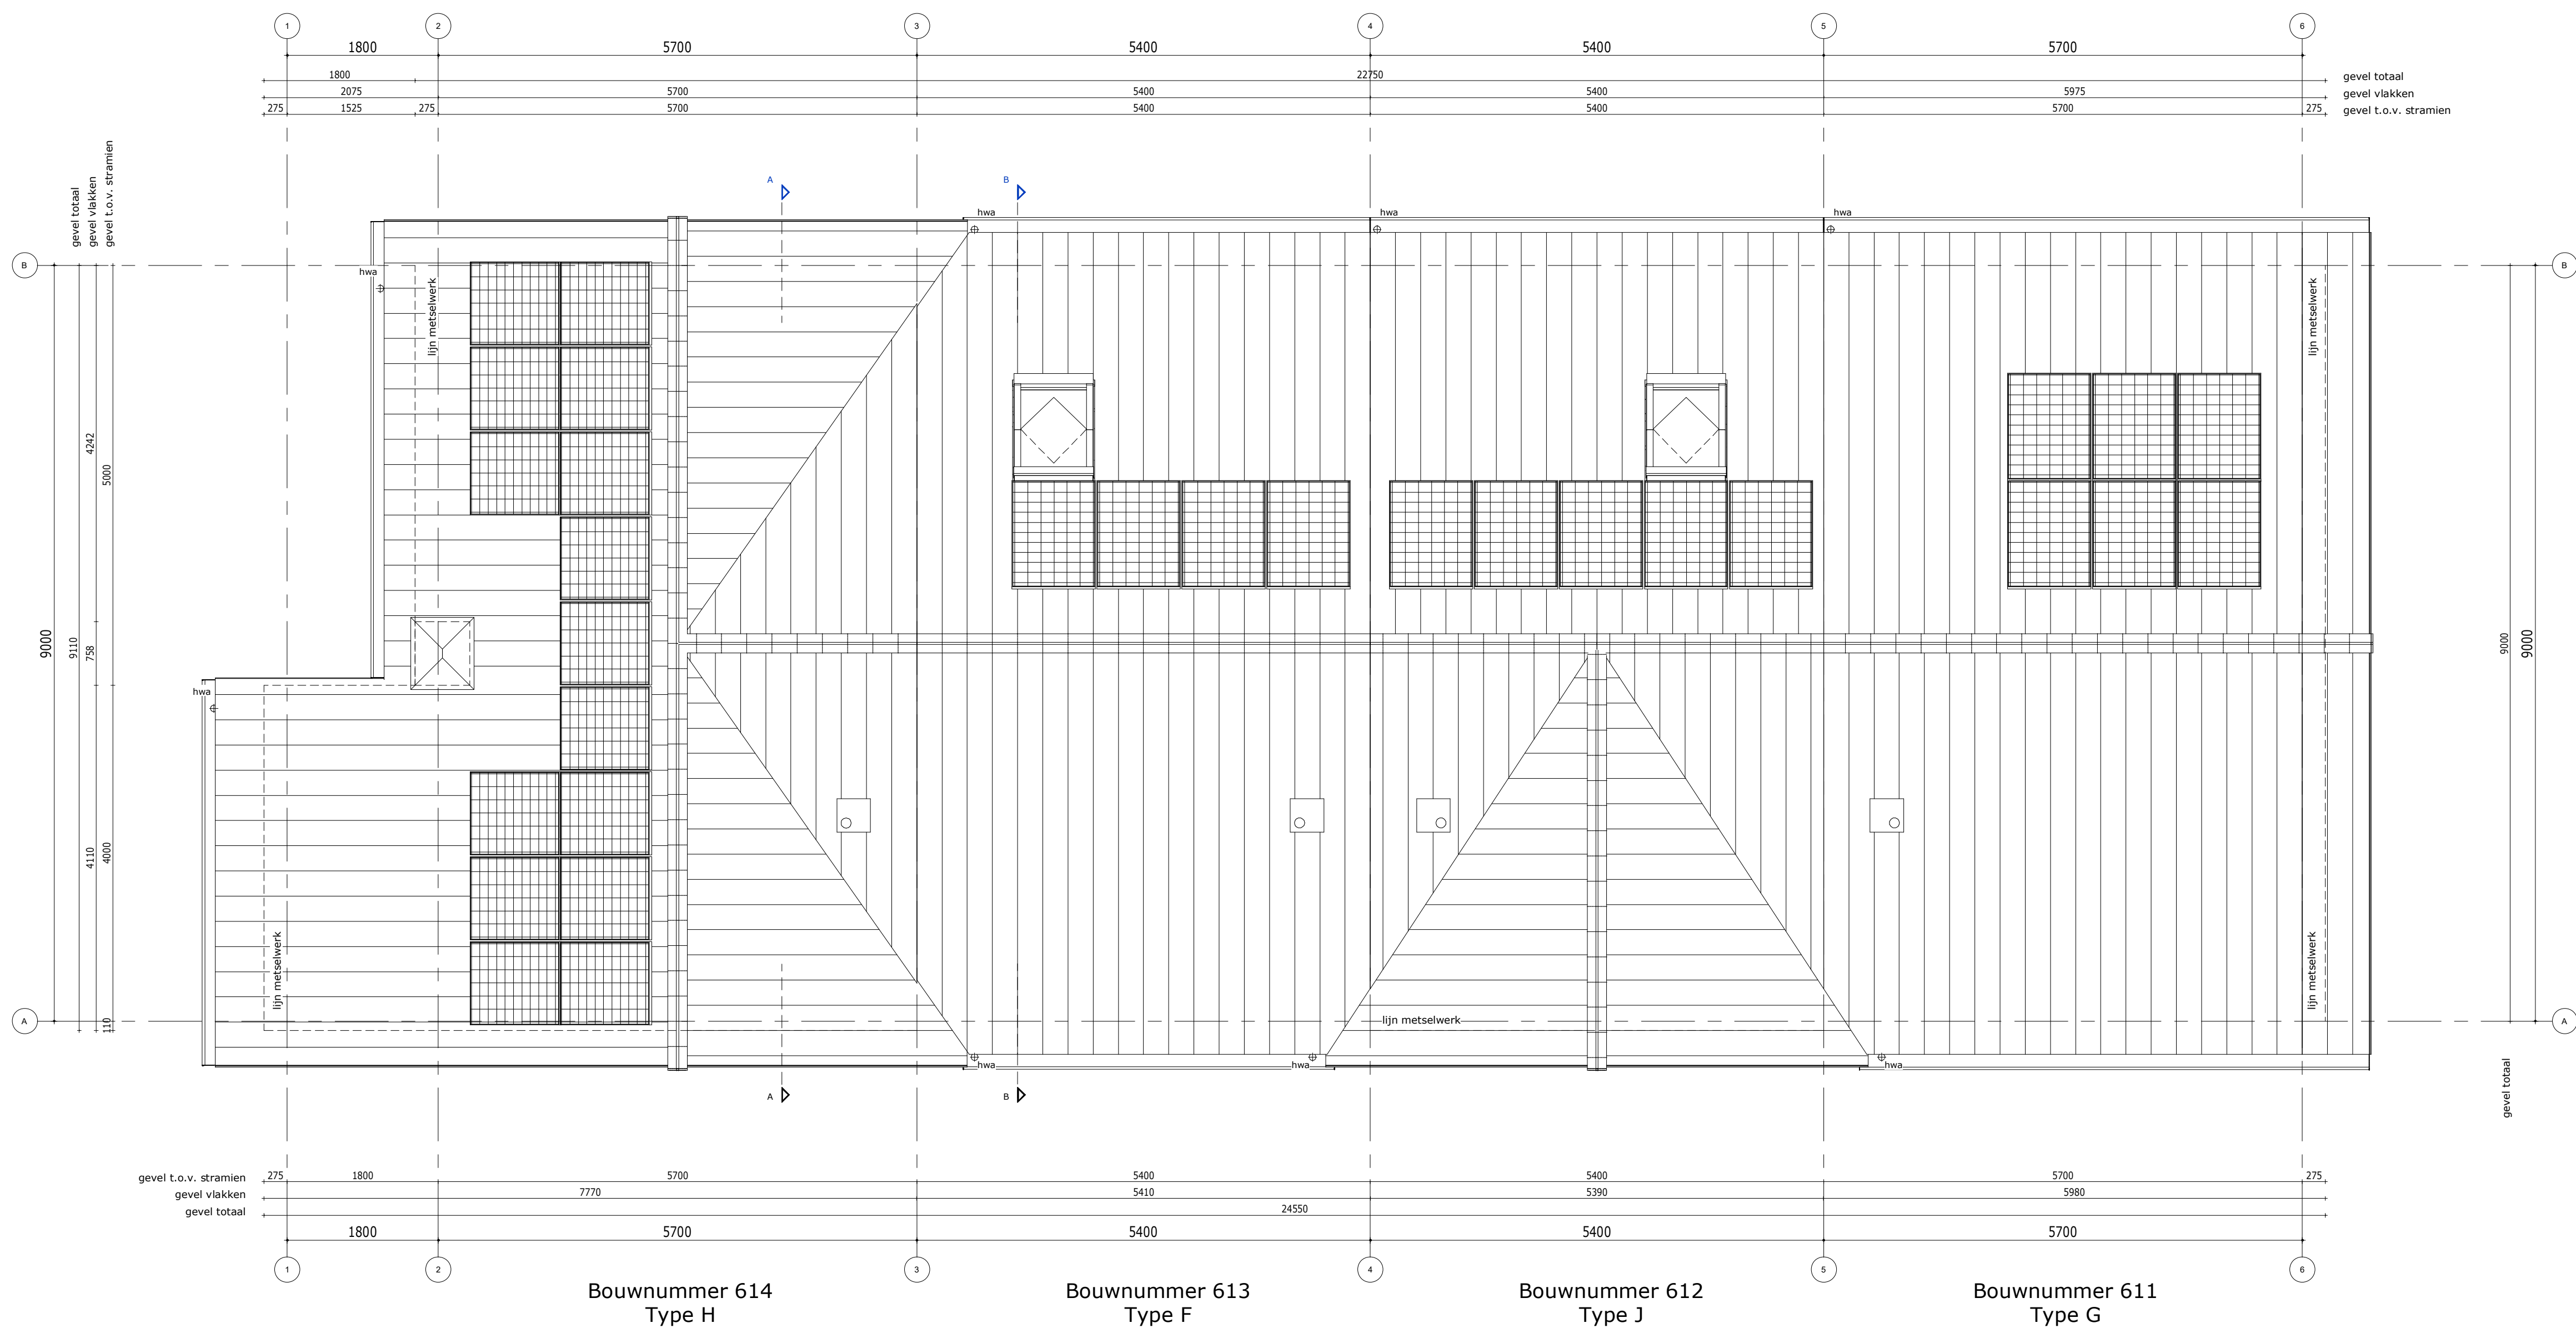

DAK

VERBLIJFSGEBIEDEN

- Contouren van de verblijfsgebieden geven de fictieve verblijfsgebieden weer.
- Exacte positie van de scheidingswanden en de toegangsdeuren zijn nader te bepalen.
- Materialisering van de scheidingswanden en de toegangsdeuren conform artikel 3.9, lid 2 (installatiegeluid) en artikel 3.17a (geluidswering tussen verblijfsruimte) van het bouwbesluit 2012.

RENVOOI INSTALLATIES

—C—	enkele wandcontactdoos met randaarde t.b.v. waarnach	—C—	enkeelpolige schakelaar, code corresponderend met lichtpunt
—C—	enkele wandcontactdoos met randaarde t.b.v. centrale verwarming	—C—	serie schakelaar, code corresponderend met lichtpunten
—C—	enkele wandcontactdoos met randaarde t.b.v. mechanische ventilatie	—C—	wisselschakelaar, code corresponderend met lichtpunt
—C—	enkele wandcontactdoos met randaarde t.b.v. koelkast	—C—	Aansluiting plafondlichtpunt, code corresponderend met schakelaar
—C—	enkele wandcontactdoos met randaarde t.b.v. vaatwasser	—C—	Aansluiting wandlichtpunt binnenwand, code corresponderend met schakelaar
—C—	enkele wandcontactdoos met randaarde t.b.v. wasdroger	—C—	Aansluiting wandlichtpunt buitenwand, code corresponderend met schakelaar
—C—	enkele wandcontactdoos met randaarde t.b.v. combinatiegeregeld	—C—	bedrukker
—C—	enkele wandcontactdoos met randaarde t.b.v. afzuigkap	—C—	bel
—C—	dubbele wandcontactdoos met randaarde	—C—	rookmelder
—C—	bedraad aansluitpunt	—C—	CV installatie
—C—	onbedraad aansluitpunt t.b.v. televisie	—C—	Mechanische ventilatiebox
—C—	onbedraad aansluitpunt t.b.v. telefoon	—C—	CV verdel., inclusief omkasting
—C—	bedraad aansluitpunt t.b.v. televisie	—C—	expansievat
—C—	bedraad aansluitpunt t.b.v. telefoon	—C—	ventilatie rooster
—C—	aansluitpunt t.b.v. thermostaat	—C—	afzuigventiel MV
—C—	onbedraad aansluitpunt t.b.v. wasdroger	—C—	wandafzuigventiel MV
—C—	onbedraad aansluitpunt t.b.v. boiler	—C—	grondtabel
—C—	bedraad aansluitpunt t.b.v. vonkontsteking		
—C—	bedraad aansluitpunt t.b.v. badkamer kachel		

RENVOOI ALGEMEEN

- Hekwerken bij vloerafscheidingen t.p.v. trappen en vides hebben een hoogte van 1000mm. Deze zijn voornamelijk uitgevoerd in een houten spijlenhekwerk of een dicht paneel.
- De afmetingen van de samengestelde badruimten met een toilet hebben een grotere vloeroppervlakte dan de gestelde minimale norm van 2,2m² met een minimale breedte van 0,9m.
- De uitwendige scheidingenconstructies bij een verblijfsgebied, toilettruimte en badruimte zijn volgens NEN 2778 waterdicht.
- De scheidingenconstructie van de toilettruimten en badruimten hebben tot een hoogte van 1,2m boven de vloer een volgens NEN 2778 bepaalde wateropname, die gemiddeld niet groter is dan 0,01 kg/(m²s^{1/2}) en op geen enkele plaats groter is dan 0,02 kg/(m²s^{1/2}). Bij een bad of douche dient dit over een lengte van tenminste 3m en een hoogte van 2,1m te zijn.
- De scheidingenconstructie waarvoor een warmteverstandigheidscoëfficiënt volgens artikel 5.3 heeft aan de zijde die grenst aan een verblijfsgebied heeft een bepaalde factor van 0,65 van de temperatuur van de binnenoppervlakte.
- In alle uitwendige scheidingenconstructies zullen geen bredere openingen aanwezig zijn dan 10mm om het indringen van ratten en muizen tegen te gaan.
- Deuren, ramen, kozijnen en daarmee gelijk te stellen constructieonderdelen in een scheidingenconstructie die volgens NEN 5087 bereikbaar zijn voor inbraak, hebben een volgens NEN 5096 bepaalde inbraakwerendheid die voldoet aan die in die norm aangegeven weerstandsklasse 2.
- Een doorgang naar een verblijfsgebied, verblijfsruimte, toilettruimte, badruimte, bergingruimte en een doorgang op een route vanaf het aansluitende terrein hebben een vrije breedte van tenminste 0,85m en een minimale vrije hoogte van 2,3m.

RENVOOI INSTALLATIES

- Luchtversing, conform bouwbesluit 2012, hoofdstuk 3, afdeling 3.6. (zie ventilatieberekening)
- Een brandingsgestel heeft een brandveilige opstelling welke is bepaald volgens NEN 3028.
- De elektriciteitsvoorziening voldoet aan de NEN 1010.
- De drinkwatervoorziening en de warmwatervoorziening voldoet aan de NEN 1006.
- De drinkwatervoorziening is aangesloten op het openbare distributienet voor drinkwater.
- De ondergrondse doorvoer van de afvoeringen door een uitwendige scheidingenconstructie van het gebouw ligt zoveel mogelijk haaks op de scheidingenconstructie.
- De rolingsleidingen en gebouwaansluitingen van de afvoeringen zijn zodanig dat bij zetting de dichtheid van de aansluitingen en de afvoer gehandhaafd blijven.
- De terrerenleiding waarvoor huishoudelijk afvalwater wordt geleid heeft geen vernauwing in de stroomrichting, heeft een vloeiend beloop, is waterdicht, heeft voldoende inwendige middelen en bevat geen beer- of rottingsput.
- Het materiaal, de sterkte en de vorm van buizen en hulpstukken van de terrerenleiding voldoen aan NEN 7002, NEN 7003, NEN 7013, NEN-EN 1401-1, NEN-EN 205-1, NEN-EN 205-2 en NEN-EN 205-3.
- Badkamer, wc en installatie ruimtes conform bouwbesluit 2012, artikel 3.8. (waar de geluidsoverdracht maximaal 30 dB(A) geldt).
- Deuren van de badkamer, wc, kast en meterkast 20mm vrij houden van onderdorpel cq. vloer ten behoeve van ventilatie.

RENVOOI BRANDVEILIGHEID

- Een afvoerverzoening voor rookgas is brandveilig bepaald volgens NEN 6062
- De rookmelders worden geplaatst volgens de primaire inrichtingseisen als bedoeld in NEN 2555.
- De woningscheidende wanden hebben een brandwerendheid van 60 minuten WBDO.

RENVOOI MATERIALEN

	metselwerk		wastafel, volgens technische omschrijving
	betonwand		fontein, volgens technische omschrijving
	lichte scheidingwand 100 / 70		wandcloser, volgens technische omschrijving
	lichte scheidingwand 100, geluïdwerend		douche verdiept
	wandingsgewerk		opstelplaats wasmachine
	binnenkozijn		opstelplaats wasdroger
	60 minuten WBDO		entree woning
	30 minuten WBDO		
	meterkast		
	hemelwaterafvoer		
	geluïdwerend krulpluik		

FILE	1650	IN OPDRACHT VAN	BPD Ontwikkeling
TEKENINGNUMMER	OV.42.02	Huissens Hoogh Blok 42, Woningtypen OMGEVINGSVERGUNNING Verdieping 2, Dak	
FORMAAT	A0 841x960	SCHAAL	1:50
DATE	15-06-2018	GEWISZIGD	
 Mulleers + Mulleers Architectuur 3757 PG, Tiel T +31 (0)247 218 515 F +31 (0)247 218 516 www.mulleers.nl			