


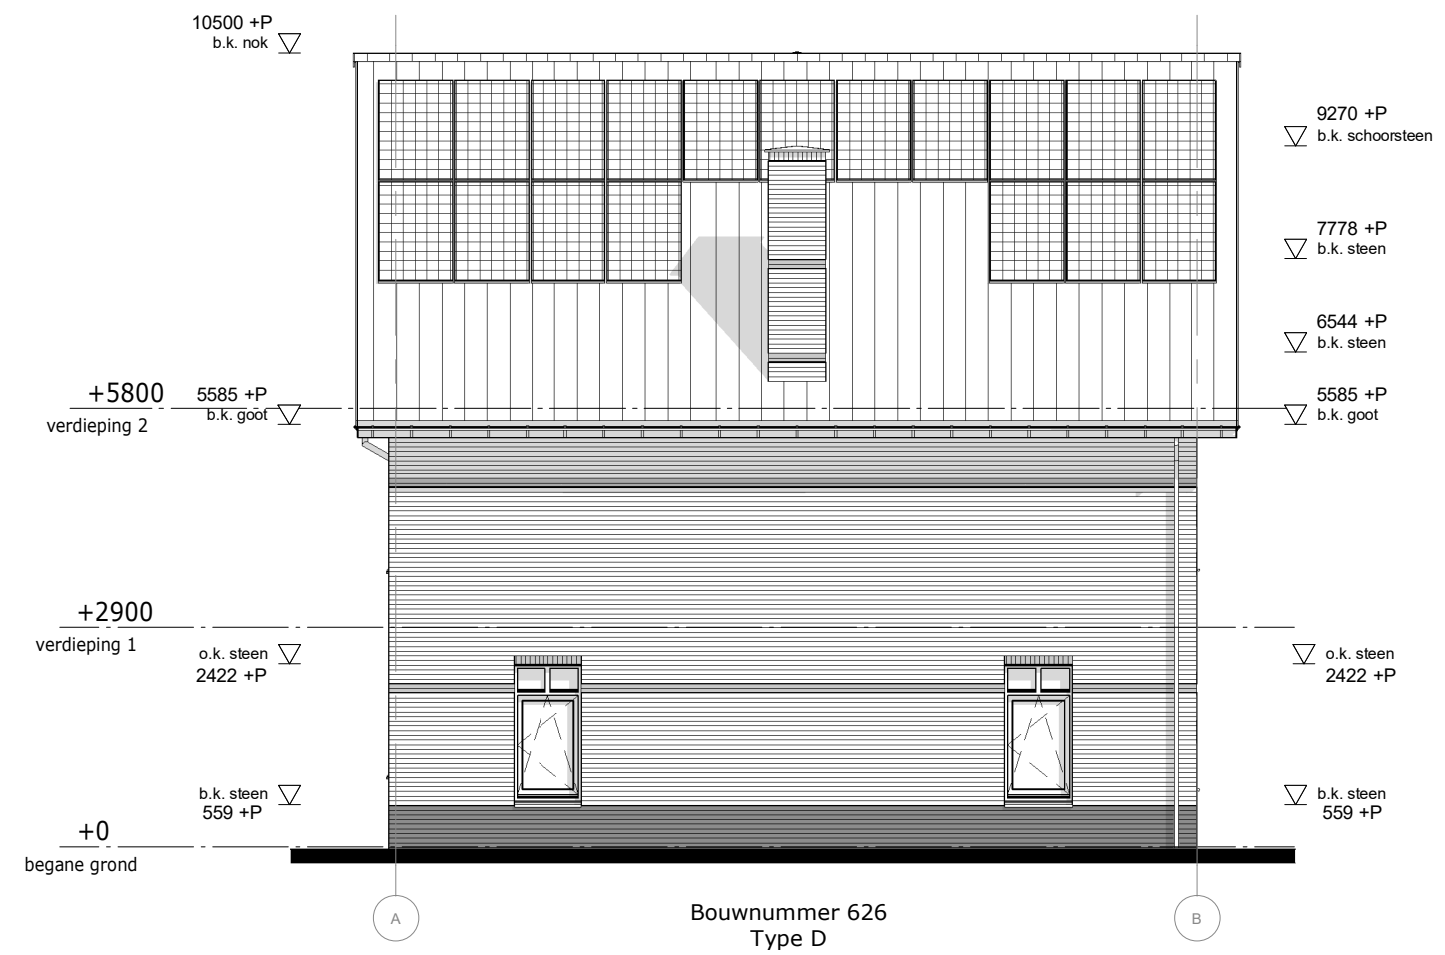

**ACHTERGEVEL
(PV optioneel)**



FILE	1650	IN OPDRACHT VAN		BPD Ontwikkeling
TEKENINGNUMMER	OV.47.04			Huissens Hoogh
FORMAAT	A3	SCHAAL	1:100	DATUM 15-06-2018
		GEWIJZIGD		
OMGEVINGSVERGUNNING Gevels PV optioneel				
MULLENERS + MULLENERS A R C H I T E C T E N Keizersgracht 75-11g 1015 CE Amsterdam info@mulleners.nl tel.: 020 - 422 08 25 fax: 020 - 422 18 55 www.mulleners.nl				