Bouwnummer 656
Type D1

Bouwnummer 655
Type A

Bouwnummer 654
Type D1(s)

VOORGEVEL

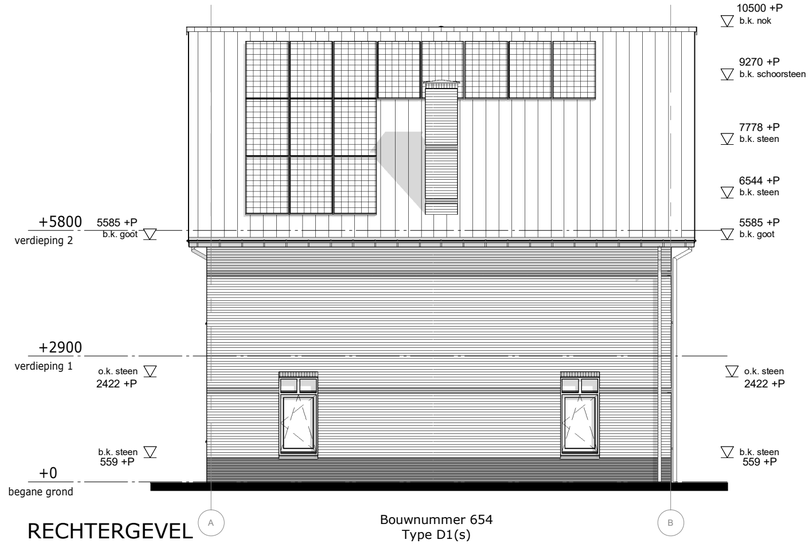

Bouwnummer 654
Type D1(s)

RECHTERGEVEL

Bouwnummer 654
Type D1(s)

Bouwnummer 655
Type A

Bouwnummer 656
Type D1

ACHTERGEVEL

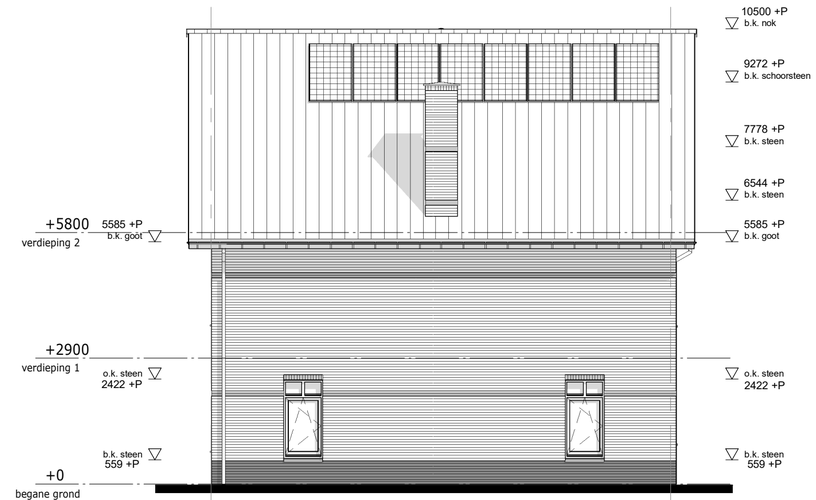

Bouwnummer 656
Type D1

LINKERGEVEL

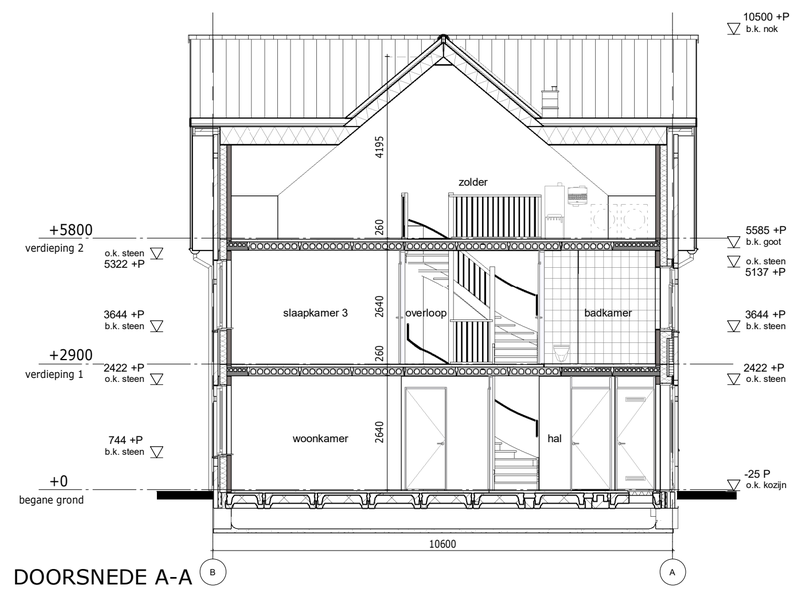

DOORSNEDE A-A

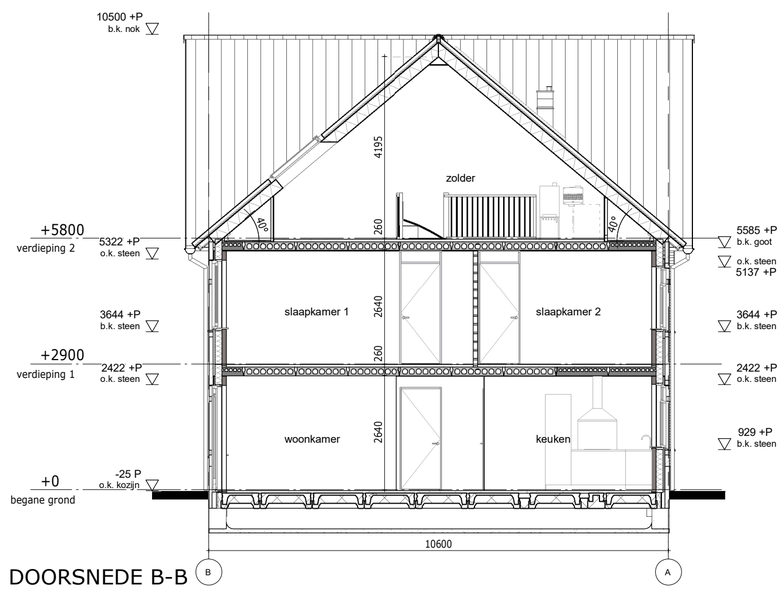

DOORSNEDE B-B

RENVOOI MATERIALEN

- metselwerk
- betonwand
- isolatie
- lichte scheidingswand 100 / 70
- lichte scheidingswand 100, geluidwerend
- ribcassettevloer
- kanaalplaatvloer 200
- leidingplaatvloer 200

vr. ventilatierooster

- metselwerk, kleur wit
- metselwerk, kleur rood
- metselwerk, kleur donker rood
- metselwerk, kleur antraciet

FILE	1650	IN OPDRACHT VAN	BPD Ontwikkeling	
TEKENINGNUMMER	OV.57.03	Huissens Hoogh Blok 57, Woningtypen OMGEVINGSVERGUNNING Gevels en doorsneden		
FORMAAT	A2	SCHAAL 1:100	DATUM 23-10-2018	GEWIJZIGD

MULLENERS + MULLENERS
ARCHITECTEN
Keizersgracht
75-1hg
1015 CE
Amsterdam
info@mulleners.nl
tel. 020 - 422 08 25
fax: 020 - 422 18 55
www.mulleners.nl