


BEGANE GROND

Bouwnummer 664
Type C

Bouwnummer 663
Type A

Bouwnummer 662
Type D1(s)

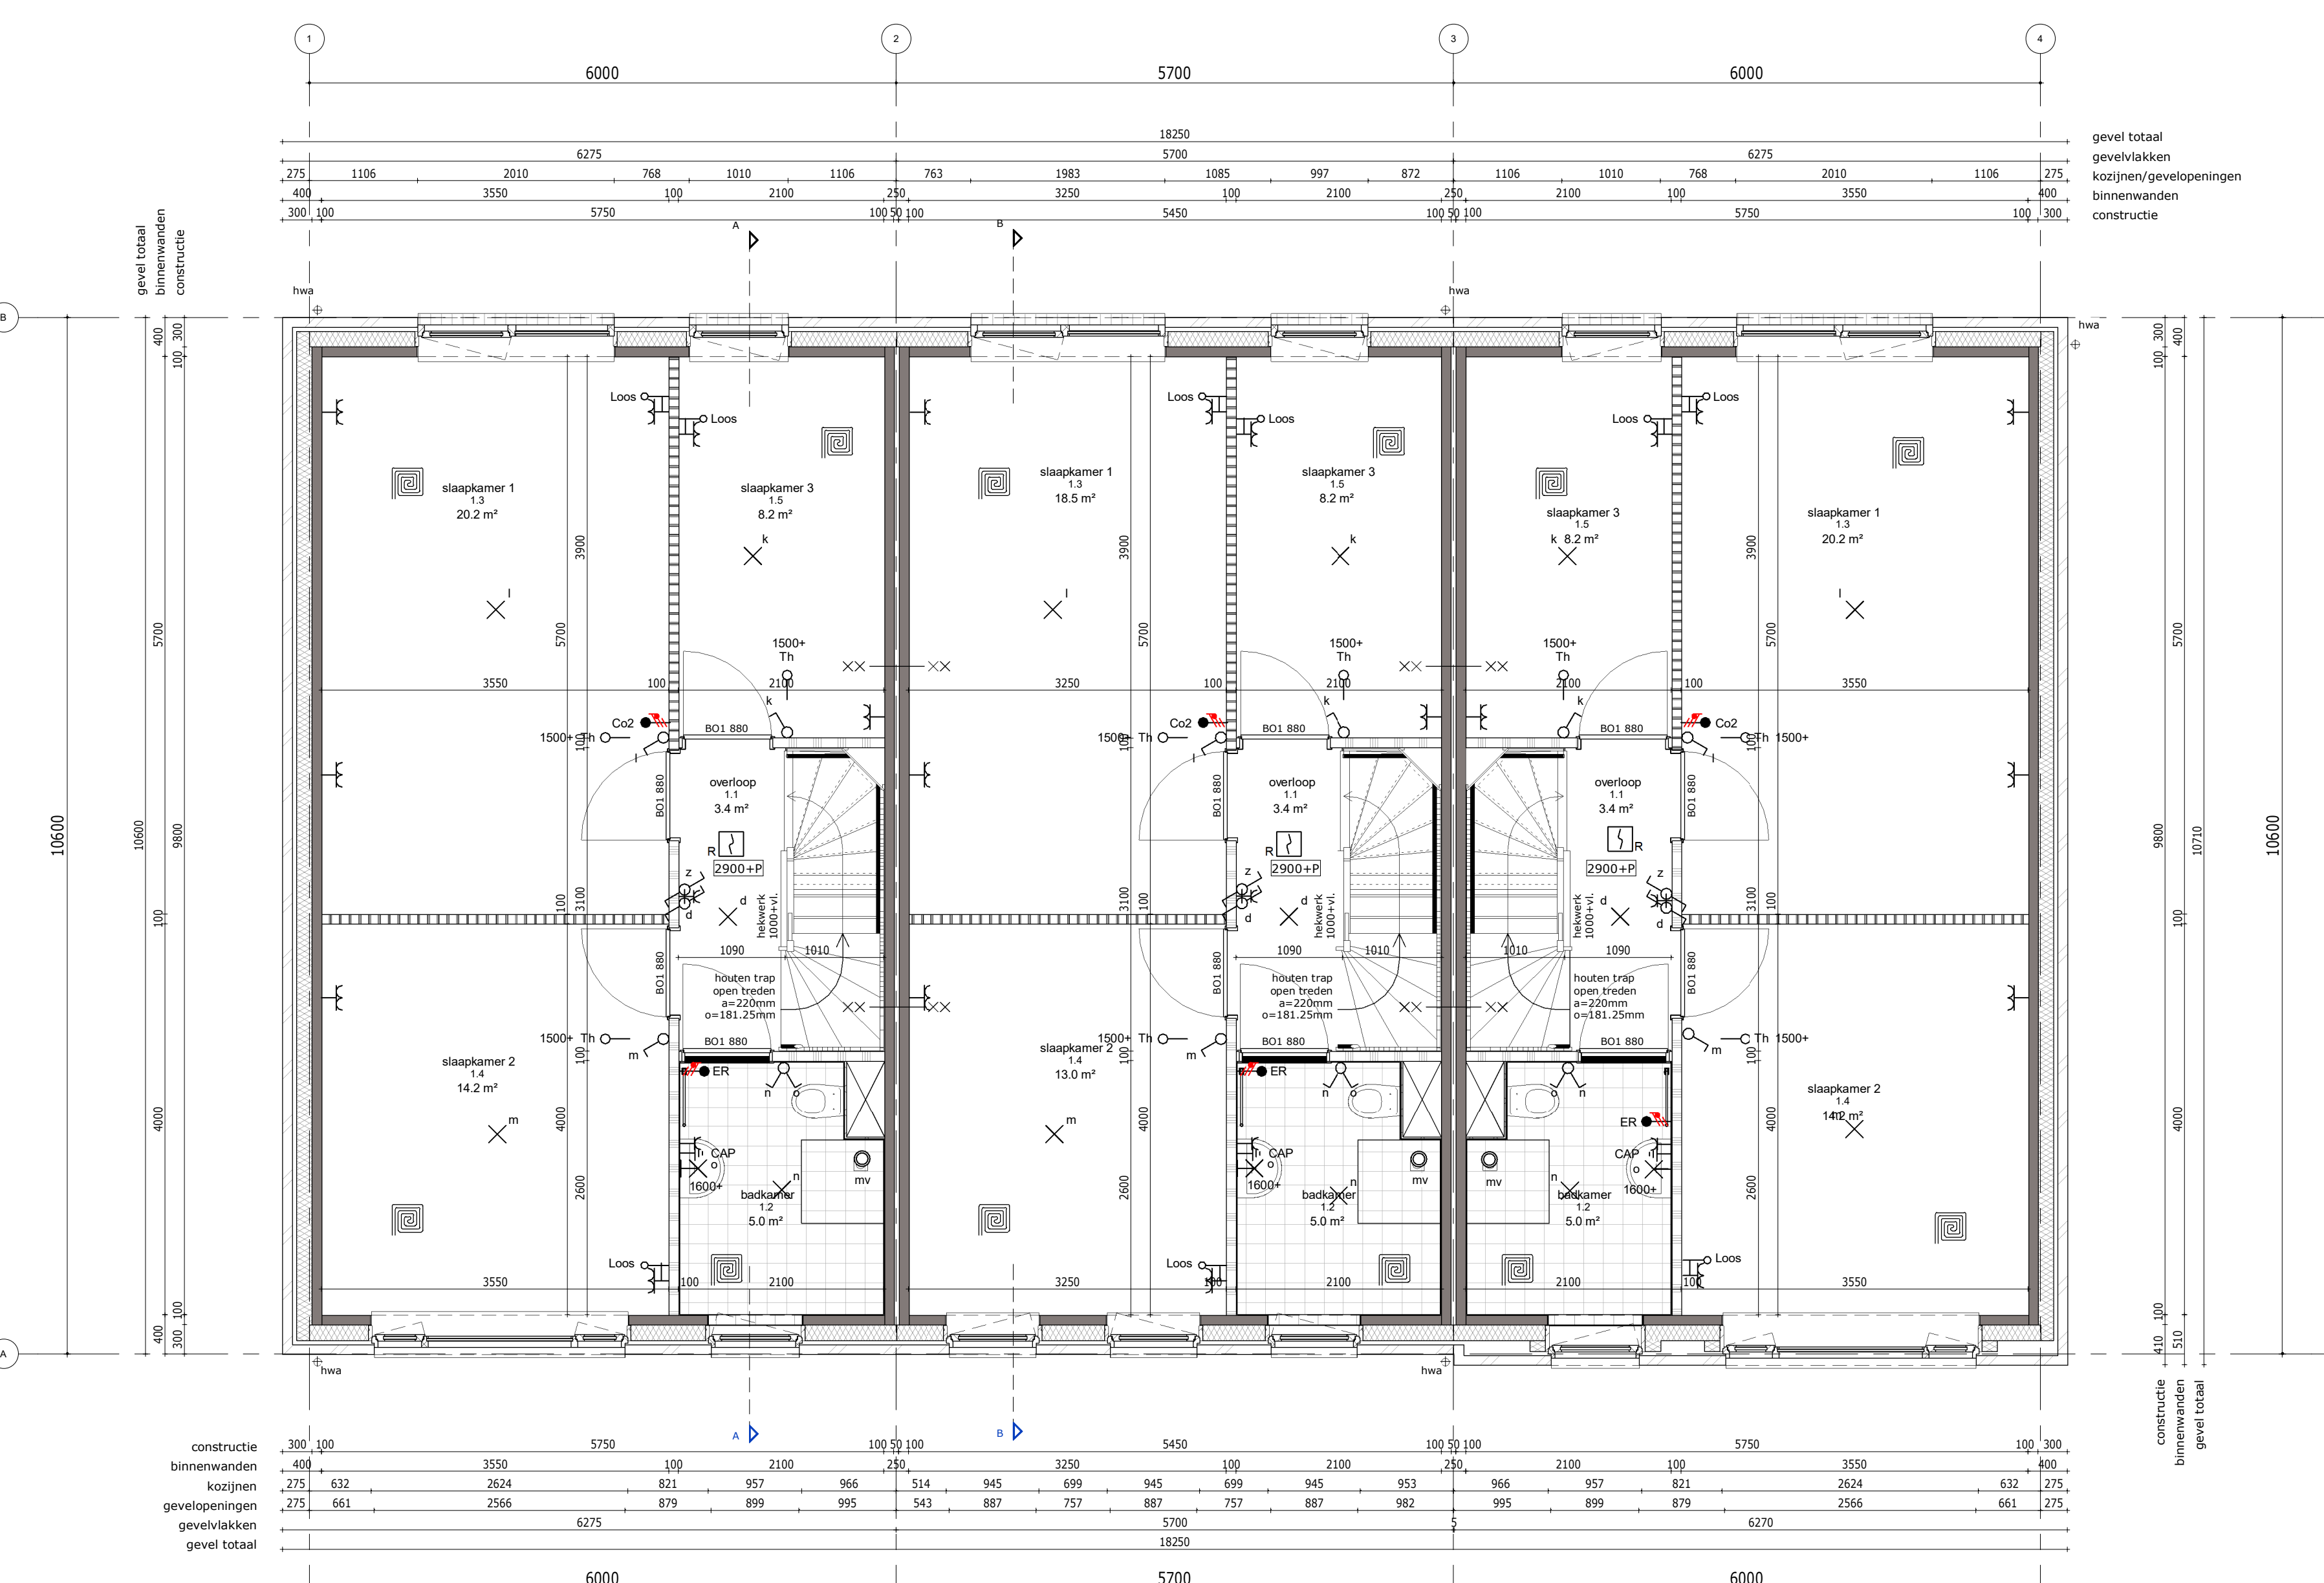

VERDIEPING 1

Bouwnummer 664
Type C

Bouwnummer 663
Type A

Bouwnummer 662
Type D1(s)

VERBLIJFSGEBIEDEN

- Contouren van de verblijfsgebieden geven de fictieve verblijfsgebieden weer.
- Exacte positie van de scheidingswanden en de loegangsdeuren zijn nader te bepalen.
- Materialisering van de scheidingswanden en de loegangsdeuren conform artikel 3.9, lid 2 (installatiegeluid) en artikel 3.17a (geluidswering tussen verblijfsruimte) van het bouwbesluit 2012.

RENVOOI INSTALLATIES

<ul style="list-style-type: none"> enkele wandcontactdoos met randaarde t.b.v. wasmachine enkele wandcontactdoos met randaarde t.b.v. centrale verwarming enkele wandcontactdoos met randaarde t.b.v. koelkast enkele wandcontactdoos met randaarde t.b.v. vaatwasser enkele wandcontactdoos met randaarde t.b.v. combimagnetron enkele wandcontactdoos met randaarde t.b.v. oven enkele wandcontactdoos met randaarde t.b.v. afzuigkap dubbele wandcontactdoos met randaarde onbedraad aansluitpunt onbedraad aansluitpunt t.b.v. televisie onbedraad aansluitpunt t.b.v. telefoon onbedraad aansluitpunt t.b.v. telefoon aansluitpunt t.b.v. thermostaat onbedraad aansluitpunt t.b.v. wasdroger onbedraad aansluitpunt t.b.v. boiler onbedraad aansluitpunt t.b.v. vonkontekting bedraad aansluitpunt t.b.v. badkamer kachel 	<ul style="list-style-type: none"> enkelepipje schakelaar serie schakelaar wisselschakelaar aansluiting plafondlichtpunt aansluiting wandlichtpunt binnenwand aansluiting wandlichtpunt buitenwand bedrukker bel rookmelder CV installatie Mechanische ventilatiebox CV verkeer, inclusief omkasting expansievat vr ventilator rooster afzuigventiel MV wandafzuigventiel MV grondkabel
--	---

RENVOOI ALGEMEEN

- Hekwerken bij vloerscheidingen t.p.v. trappen en vides hebben een hoogte van 1000mm. Deze zijn voornamelijk uitgevoerd in een houten slijpnetwerk of een dicht houten paneel.
- De afdelingen van de samengestelde badruimten met een toilet hebben een grotere vloeroppervlakte dan de gestelde minimale norm van 2,2m² met een minimale breedte van 0,9m.
- De uitwendige scheidingen conform NEN 2778 zijn volgens NEN 2778 waterdicht.
- De scheidingen van de toiletruimten en badruimten hebben tot een hoogte van 1,2m boven de vloer een volgens NEN 2778 bepaalde wateropname, die gemiddeld niet groter is dan 0,01 kg/(m².s/1/2) en op een enkele plaats groter is dan 0,02 kg/(m².s/1/2). Bij een bad of douche dient dit over een lengte van tenminste 3m en een hoogte van 2,1m te zijn.
- De scheidingen conform NEN 2778 hebben een warmtegeleidingscoëfficiënt volgens artikel 5.3 die niet groter is dan de waarde die in de tabel is opgenomen.
- In alle uitwendige scheidingen zullen geen brede openingen aanwezig zijn die 10mm om het indringen van ratten en muizen tegen te gaan.
- Deuren, ramen, kozijnen en daarmee gelijk te stellen constructieonderdelen in een scheidingen conform NEN 5087 bereikbaar zijn voor inbraak, hebben een volgens NEN 5096 bepaalde inbraakwerendheid die voldoet aan de in de norm aangegeven weerstandsklasse 2.
- Een doorgang naar een verblijfsgebied, verblijfsruimte, toilet, badruimte, bergingruimte en een doorgang op een route vanaf het aansluitende terrein hebben een vrije breedte van tenminste 0,85m en een minimale vrije hoogte van 2,3m.

RENVOOI INSTALLATIES

- Luchtverversing, conform bouwbesluit 2012, hoofdstuk 3, afdeling 3.6. (zie ventilatieberekening)
- Een verbrandingsstapel heeft een brandveilige opstelling welke is bepaald volgens NEN 3028.
- De elektriciteitsvoorziening voldoet aan de NEN 1010.
- De drinkwatervoorziening en de warmwatervoorziening voldoet aan de NEN 1006.
- De drinkwatervoorziening is aangesloten op het openbare distributienet voor drinkwater.
- De ondergrondse doorvoer van de afvoeringen door een uitwendige scheidingen conform NEN 2778 wordt zo mogelijk haaks op de scheidingen conform NEN 2778.
- De rioleringsleidingen en gebouwaansluitingen van de afvoeringen zijn zodanig dat bij zetting de dichtheid van de aansluitingen en de afvoer gehandhaafd blijven.
- De terreinleiding waardoor huishoudelijk afvalwater wordt geleid heeft geen vernauwing in de stroomrichting, heeft een vloeiend beloop, is waterdicht, heeft voldoende inwendige middelen en bevat geen beer- of rottingsput.
- Het materiaal, de sterkte en de vorm van buizen en hulpstukken van de terreinleiding voldoen aan NEN 7002, NEN 7003, NEN 7013, NEN-EN 1401-1, NEN-EN 295-1, NEN-EN 295-2 en NEN-EN 295-3.
- Badkamer, wc en installatie ruimtes conform bouwbesluit 2012, artikel 3.8. (waar de geluidsoverdracht maximaal 30 dB(A) geldt).
- Deuren van de badkamer, wc, kast en meterkast 20mm vrij houden van onderdorpel cq. voor ten behoeve van ventilatie.

RENVOOI BRANDVEILIGHEID

- Een afvoervervoorziening voor rookgas is brandveilig bepaald volgens NEN 6062
- De rookmelders worden geplaatst volgens de primaire inrichtingsvoorschriften als bedoeld in NEN 2555.
- De woningscheidende wanden hebben een brandwerendheid van 60 minuten WBDBO.

RENVOOI MATERIALEN

<ul style="list-style-type: none"> metalwerk betonwand isolatie lichte scheidingwand 100 / 70 lichte scheidingwand 100, geluidwerend wandgeleek binnenkozijn 60 minuten WBDBO mk hemelwaterafvoer hemelwaterafvoer geïsoleerd kruipruimte 	<ul style="list-style-type: none"> wastafel, volgens technische omschrijving fontein, volgens technische omschrijving wandcloset, volgens technische omschrijving douche verdiept opstelplaats wasmachine opstelplaats wasdroger entree woning
--	---

<p>FORMAAT: A0 841x841</p> <p>TEKENINGNUMMER: 1650</p> <p>OV.59.01</p>	<p>IN OPDRACHT VAN: BPD Ontwikkeling</p> <p>Huissens Hoogh Blok 59, Woningtypen OMGEVINGSVERGUNNING Begane grond, Verdieping 1</p> <p>SCHAAL: 1:50</p> <p>DATE: 23-10-2018</p> <p>GEWISD:</p>	<p>MULLENS + MULLENS</p> <p>Architectuur</p> <p>Naam: 005-422 02 25 Adres: 1017 CA Amsterdam Telefoon: 020-422 02 25 www.mullens.nl</p>
--	---	---