VOORGEVEL

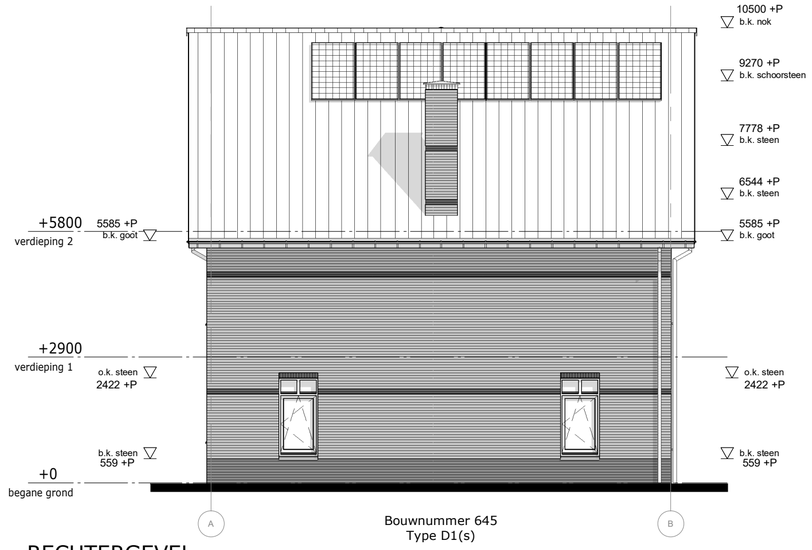

RECHTERGEVEL

ACHTERGEVEL

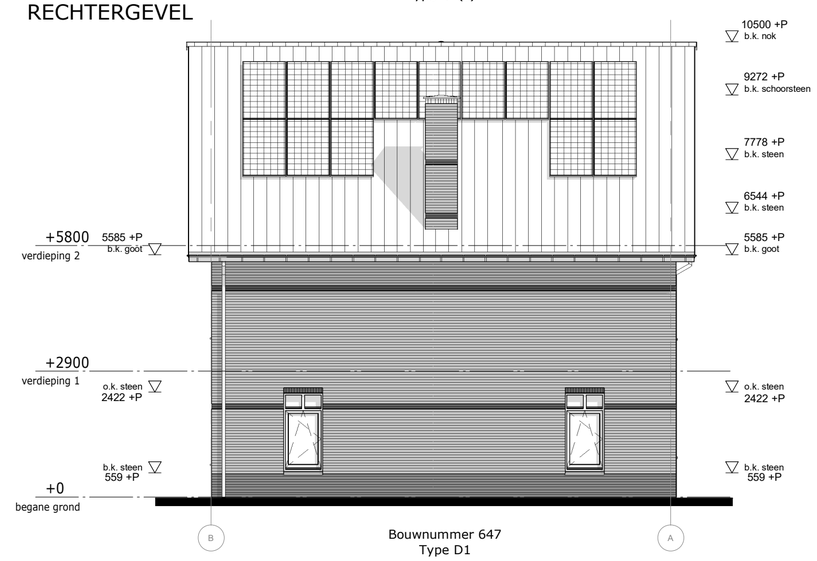

LINKERGEVEL

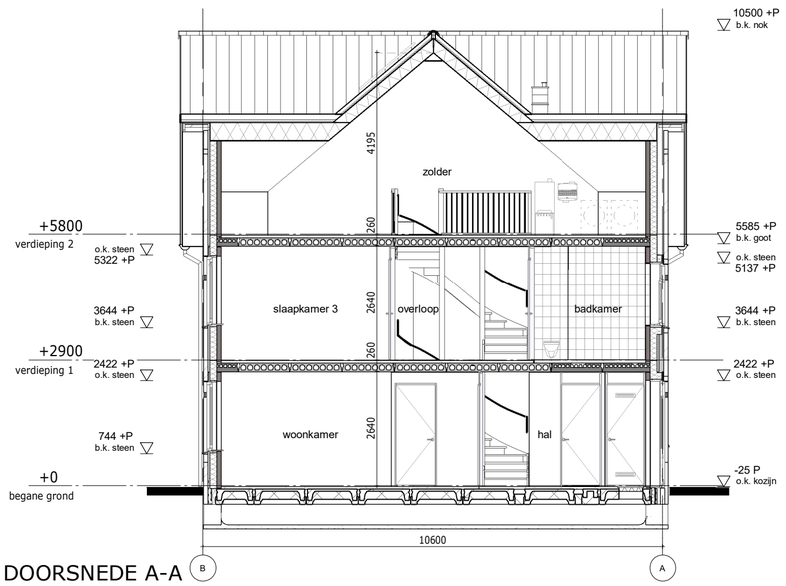

DOORSNEDE A-A

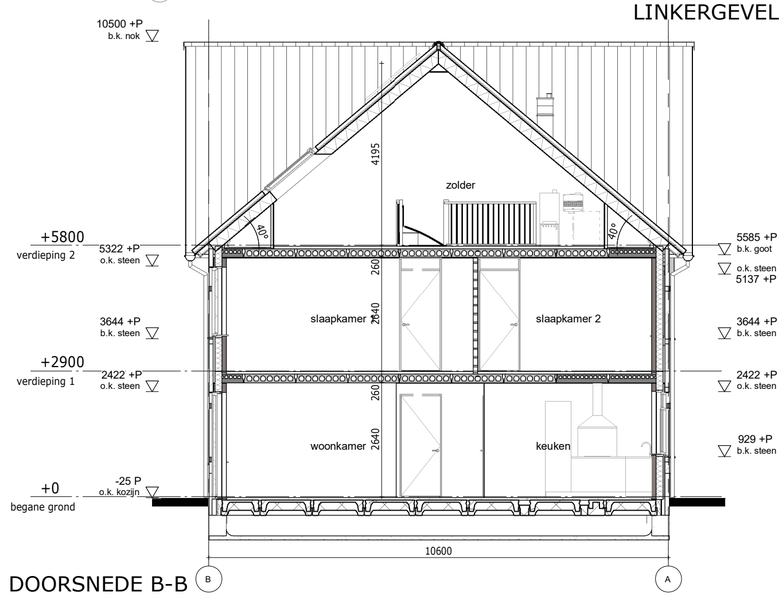

DOORSNEDE B-B

RENVOOI MATERIALEN

- metselwerk
- betonwand
- isolatie
- lichte scheidingswand 100 / 70
- lichte scheidingswand 100, geluidwerend
- ribcassettevloer
- kanaalplaatvloer 200
- leidingplaatvloer 200

vr. ventilatierooster

- metselwerk, kleur wit
- metselwerk, kleur rood
- metselwerk, kleur donker rood
- metselwerk, kleur antraciet

FILE	1650	IN OPDRACHT VAN	BPD Ontwikkeling
TEKENINGNUMMER	OV.53.03	Huissens Hoogh Blok 53, Woningtypen OMGEVINGSVERGUNNING Gevels en doorsneden	
FORMAAT A2	SCHAAL 1:100	DATUM 23-10-2018	GEWIJZIGD

MULLENERS + MULLENERS
ARCHITECTEN
Keizersgracht 75-1hg
1015 CE Amsterdam
info@mulleners.nl
tel.: 020 - 422 08 25
fax: 020 - 422 18 55
www.mulleners.nl